



กรมปศุสัตว์

กระทรวงเกษตรและสหกรณ์

ก่อสร้างโรงเก็บพัสดุขนาดประมาณ 10x20 เมตร

สำนักงานปศุสัตว์เขต 1



ฝ่ายก่อสร้างและน้ำที่ดิน
สำนักงานเลขานุการกรม
กรมปศุสัตว์
กระทรวงเกษตรและสหกรณ์

แบบก่อสร้าง
ก่อสร้างโรงเก็บผักสด
ขนาดบะภารม 10x20 เมตร
สำนักงานปศุสัตว์เขต 1

มาตราส่วน 1:100

แมสต์
แปลนพื้น

แบบเลขที่ แม่นที่
11/2564 3/13

เขียน
นายชลาก ร่างแบบ


ตรวจสอบ
นายชลาก ร่างแบบ ลง 45958

ตรวจ
นายชลาก ร่างแบบ [นาม กําส]
เห็นชอบ
[นาม]

อนุมัติ
[นาม]

หมายเหตุ

- ห้ามรัดระเบ้าหากแบบไม่ยึดเชือก
ตัวลงที่ปูกระถางในแบบเป็นหลัก
- ระยะทางอย่างให้ริดเชือกแลบที่
รัดได้จากที่ที่ทำงำนจริงเป็นหลัก

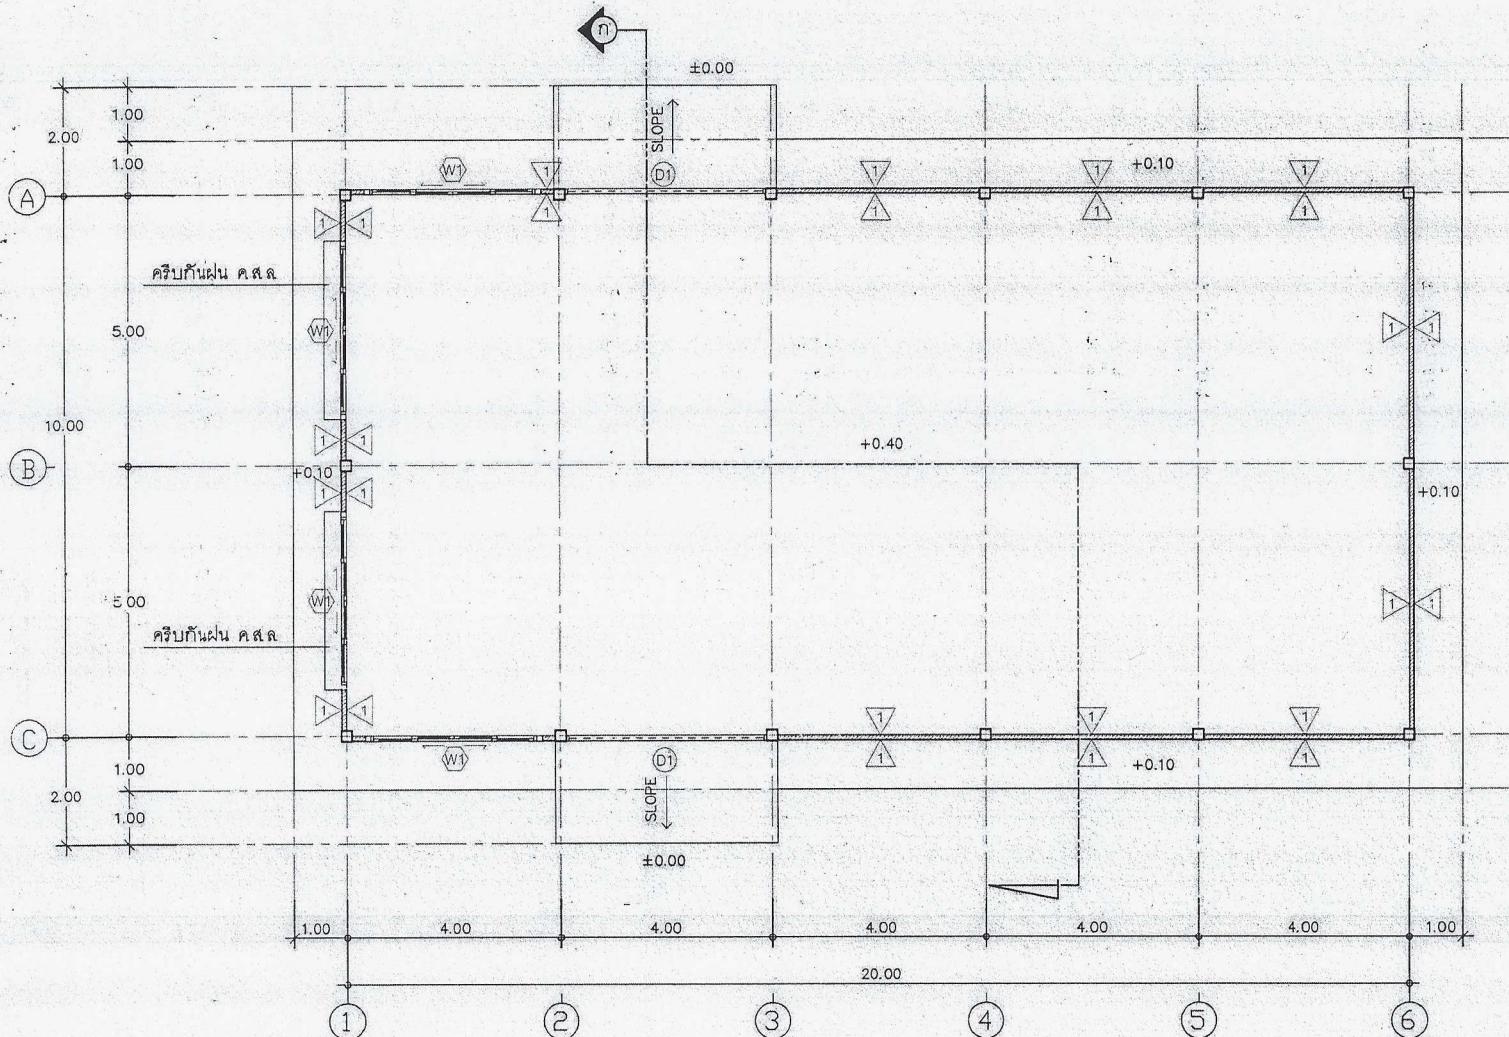


1 ผู้รับผิดชอบก่อสร้าง ทํานายชลาก
ผู้ออกแบบ ก่อสร้างที่ดินลํอกันฝันสูง 0.60 ม ทํานายชลาก

01 ประชุมห้องน้ำ ระบบฝีดึง แบบทําบ

W1 หน้าต่างอะคริลิค บานเลื่อนบานลําด 1.20 x 2.60 ม

ผู้รับผิดชอบก่อสร้างที่ดินลํอกันฝันให้เสียบเหล็ก

ข้างหน้า 6 มม. ยาว 0.30 ม เพื่อยืดค่อนก่อตึกตอก
ทุกระยะประมาณ 0.20 ม

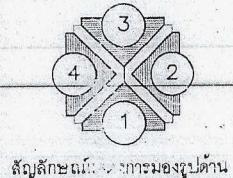

พื้นทางเดินเข้าอาคาร ผิวชั้ดเรียบติดเส้นลายกำแพงกันลื่น Ⓛ 0.10 ม

พื้นทางเดินรอบอาคาร ผิวชั้ดเรียบ

พื้นภายในอาคาร ผิวชั้ดเรียบ

เสา คาน ครีบกันไฟ เอ็น ค.ส.ล ให้ด้านปูนเรียบทาสี

ติดตั้งป้ายชื่ออาคาร (ตามที่กำหนดด้วยความเหมาะสม) หัวด้วยแผ่นพลาสติก ขนาด 0.30x0.80 ม